


Coordonnées des points		
MAT	X	Y
100	1619528.71	4170900.19
101	1619571.57	4170923.93
102	1619579.89	4170909.07
103	1619536.91	4170885.30
110	1619540.89	4170903.23
111	1619572.83	4170920.88
112	1619579.20	4170909.42
113	1619548.16	4170892.28
114	1619546.57	4170895.16
115	1619545.64	4170894.64



AI n°120

AI n°123

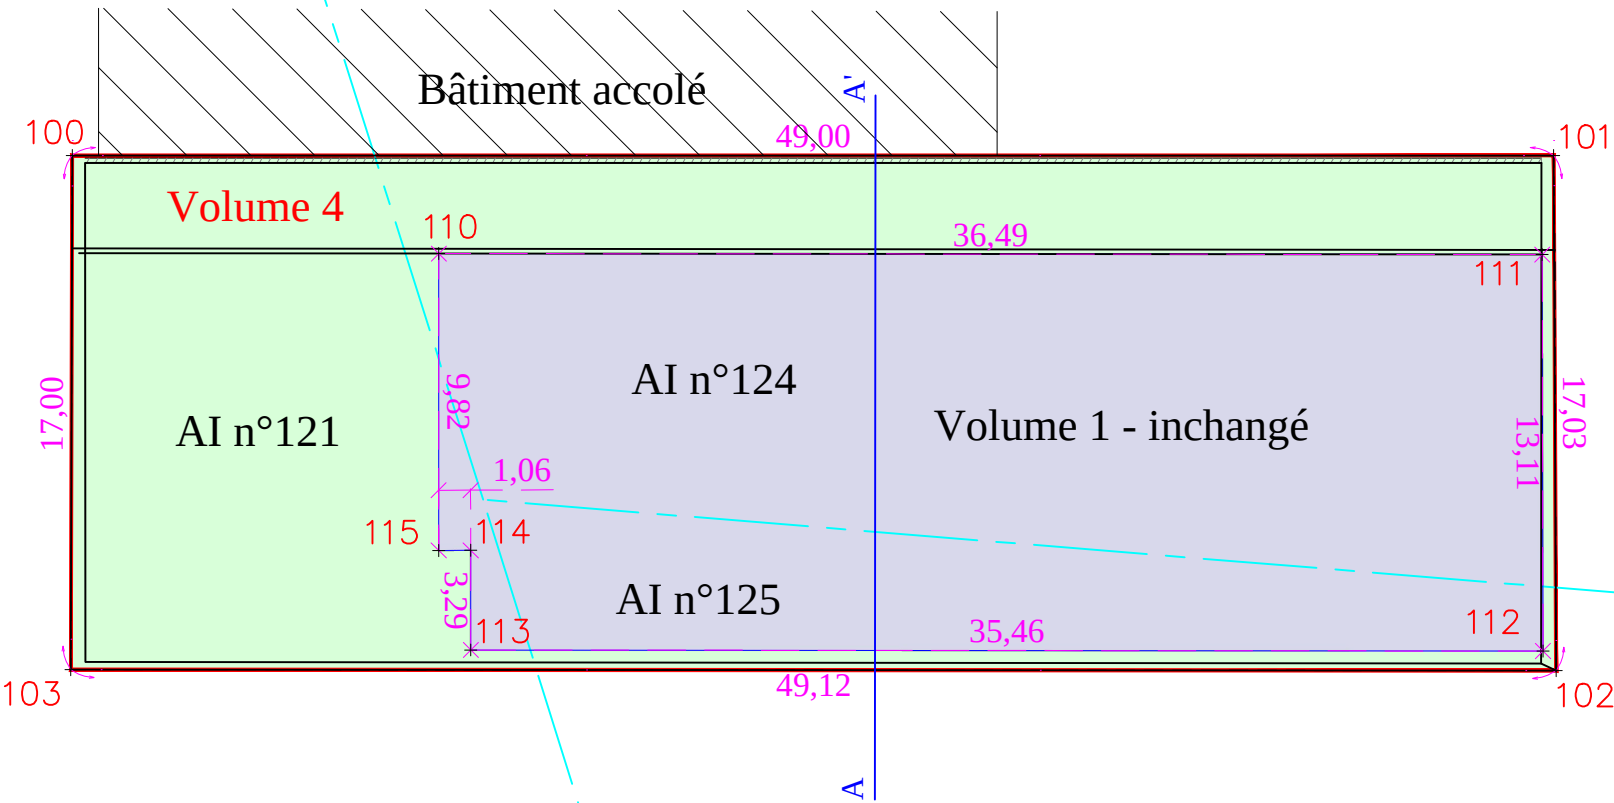

AI n°122

0m 2.5m 5m 7.5m 10m

--- Application cadastrale :
Interprétation de la désignation fiscale
de la limite - sans valeur juridique

— Limite définie juridiquement :
Division réalisés le 28/04/2021
par le Cabinet SOTEC PLANS, Géomètre-Expert à BÉTAILLE
(Aff: SB20280 - DA n°160A)