


Coordonnées des points		
MAT	X	Y
100	1619528.71	4170900.19
101	1619571.57	4170923.93
102	1619579.89	4170909.07
103	1619536.91	4170885.30

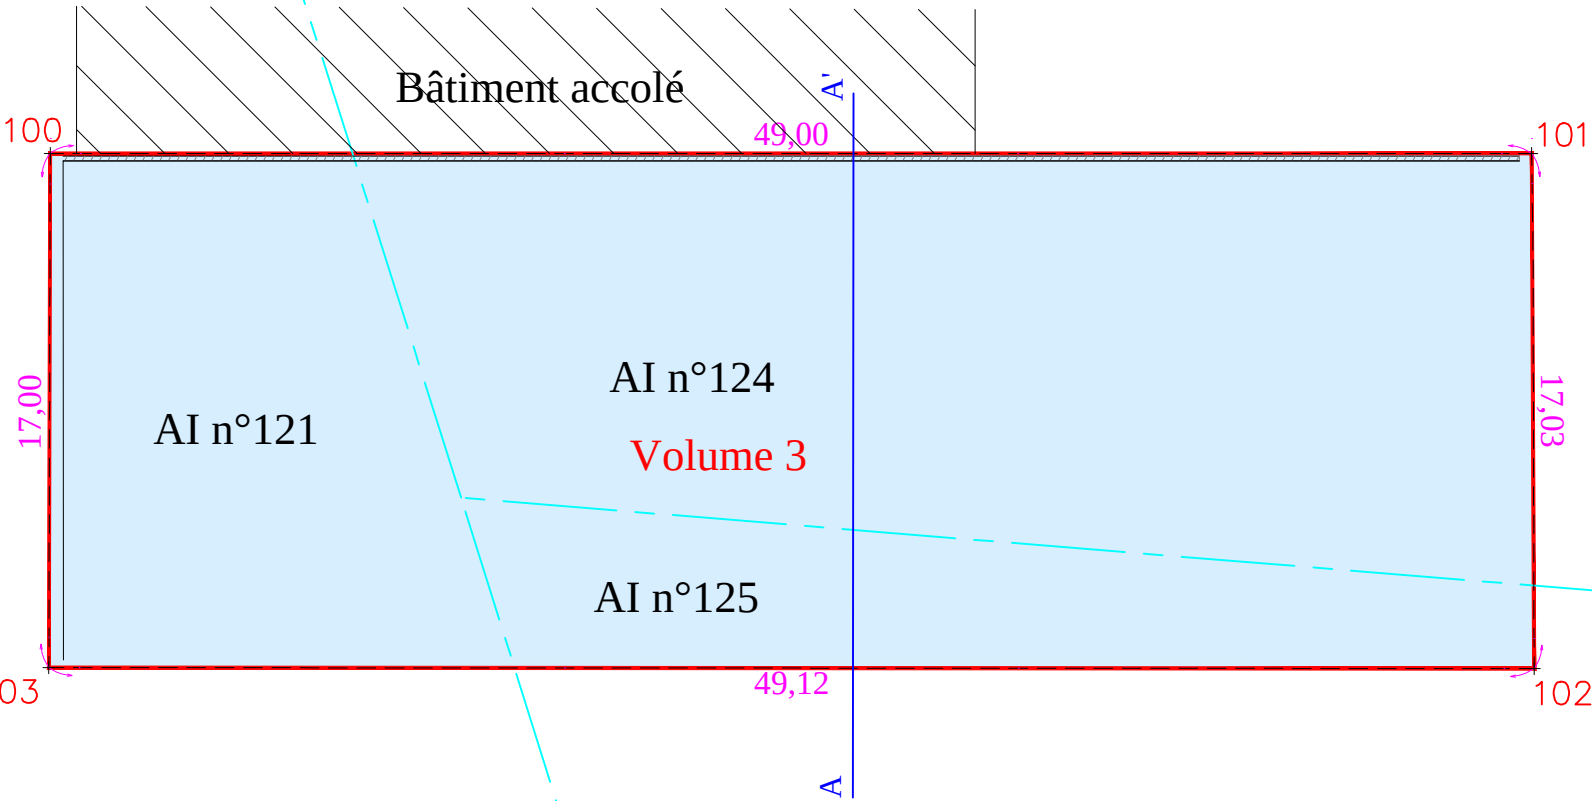

AI n°120

AI n°123



AI n°122

0m 2.5m 5m 7.5m 10m

--- Application cadastrale :
Interprétation de la désignation fiscale
de la limite - sans valeur juridique

— Limite définie juridiquement :
Division réalisés le 28/04/2021
par le Cabinet SOTEC PLANS, Géomètre-Expert à BÉTAILLE
(Aff: SB20280 - DA n°160A)